

DEPARTEMENT DU VAR

COMMUNE DU LAVANDOU  
 Lieudit " Cavalière Plage "  
 Section AO n° 17 et 18  
 Pté de M. Mme FELIX

# PLAN D'IMPLANTATION de 2 logements

Echelle : 1/100

Accord de l'Architecte ou du Maître d'Oeuvre


Nom:	Date:	Mention "Bon pour implantation"	Signature:
------	-------	---------------------------------	------------

Responsable terrain	Patrick SUZANNE	Responsable bureau	Christophe DUJARDIN
Date	Objet du plan	Réf.	Centrolde RGF93
08/12/2016	Minute d'implantation	150210	X Y
09/12/2016	Matérialisation de l'implantation		1978880 2222700



Cabinet DUJARDIN  
Géomètre Expert

15 avenue des Ilaires  
 83980 Le Lavandou  
 Tél : 04.94.71.13.89  
 e-mail : cabinet.dujardin@orange.fr

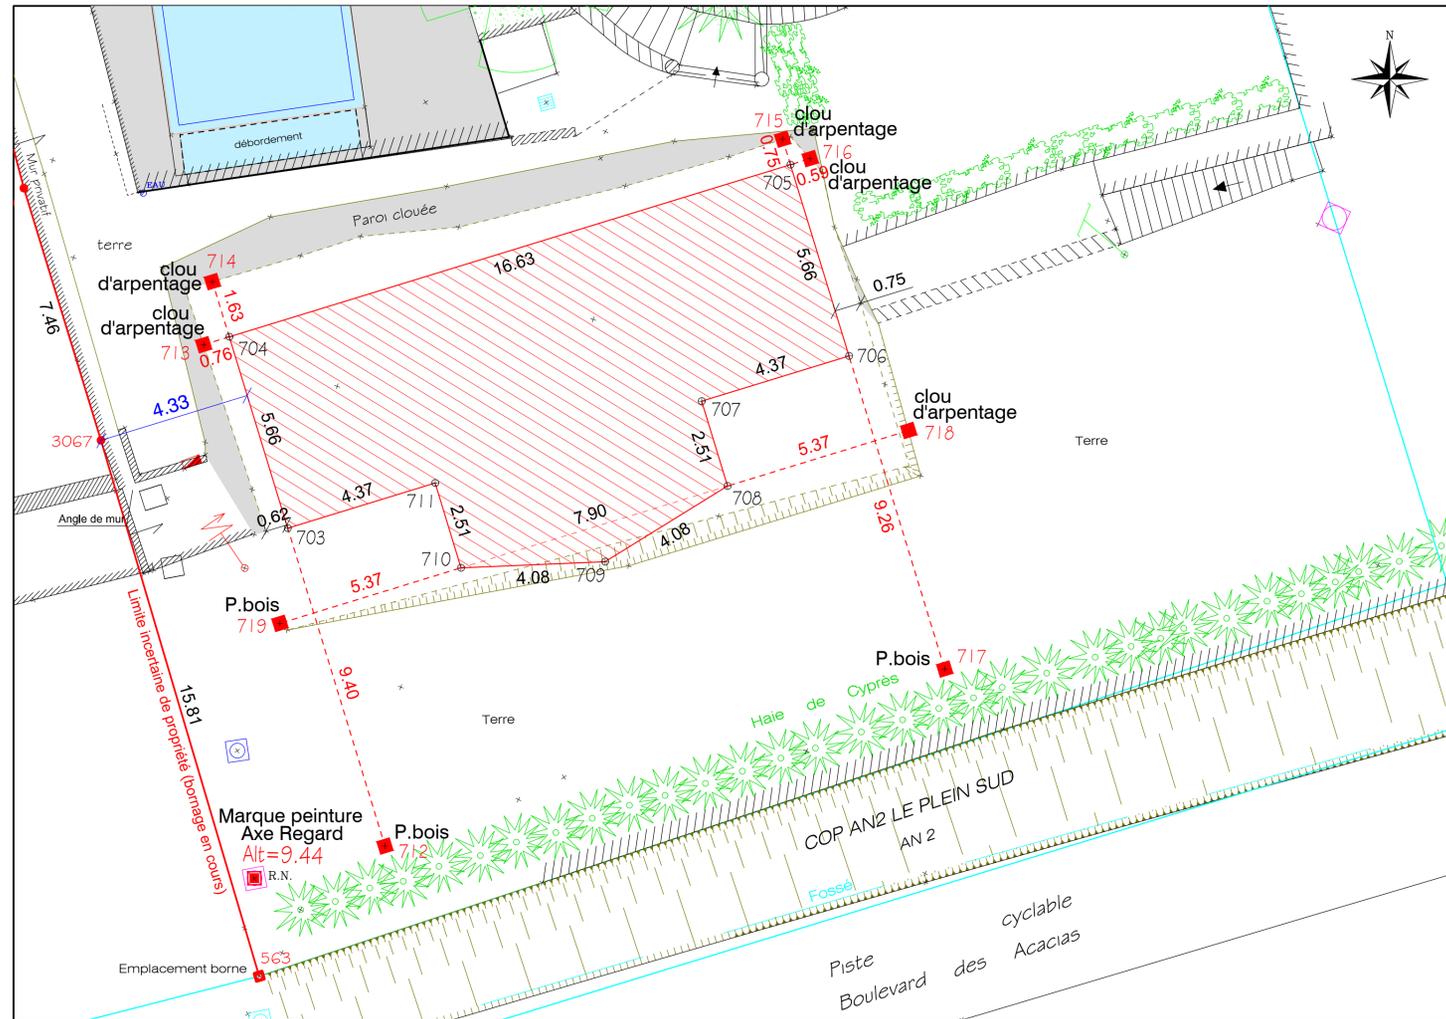

PROCES VERBAL D'IMPLANTATION			
LEGENDE			
○ Sommet bâtiment	4.33	Cote prospect	
● Repère implanté avec numéro	16.63	Cote bâtiment	
■ Repère déporté	1.00	Cote de repérage	
R.N. ■ Repère déporté et nivelé (rattaché au ...)		▨	Rez de chaussée
△ <sub>9924</sub> Station (avec altitude)		□	Zone constructible

**NOTA 1**  
 Données communiquées constitutives du présent plan :  
 Plans dressés par l'Atelier d'Architecture Buttaud-Barjolle  
 1 Plan de masse projet PCMI 2.b dressé le 26/05/2015  
 2 Plan du rez-de-chaussée dressé le 14/04/2015

RECEPTION DES TRAVAUX	NOM	DATE	SIGNATURE
Entreprise :			
Maître d'Oeuvre :			
Maître d'Ouvrage : M. Claude FELIX			

**NOTA 2**  
 La responsabilité du Géomètre-Expert est engagée dès lors que le présent procès-verbal est dûment ratifié par les parties chargées de réaliser l'ouvrage.